
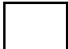
 
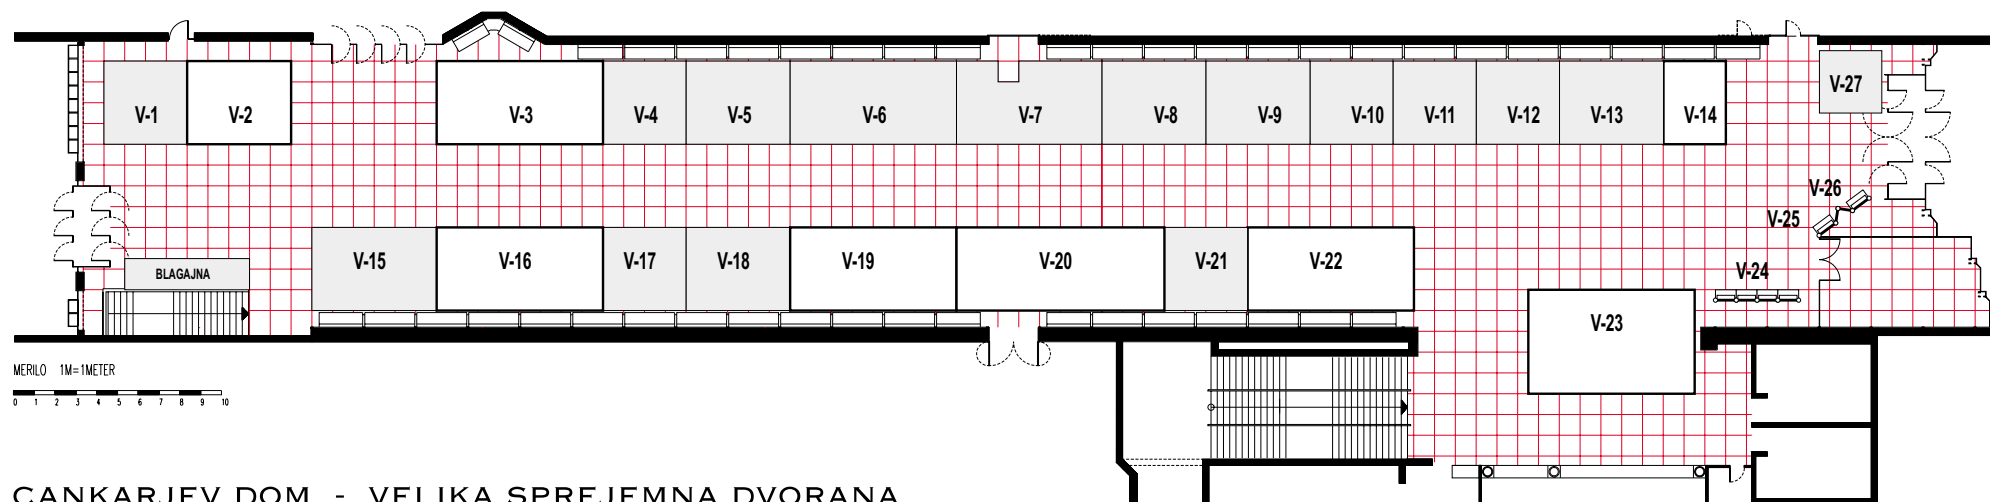


18. knjižni sejem

št.	Razstavljalec	prostor
V-1	URADNI LIST REPUBLIKE SLOVENIJE	16 m ²
V-2	GV ZALOŽBA d.o.o.	20 m ²
V-3	MLADINSKA KNJIGA ZALOŽBA d.d.	32 m ²
V-4	MOHORJEVA DRUŽBA V CELOVCU d.o.o. LJUBLJANA	16 m ²
V-5	DRUŽINA d.o.o. / SALVE	20 m ²
V-6	DZS, IZOBRAŽEVALNO ZALOŽNIŠTVO, d.d.	32 m ²
V-7	ZALOŽBA KRES d.o.o.	27 m ²
V-8	NOVA REVIJA	20 m ²
V-9	MODRIJAN ZALOŽBA	20 m ²
V-10	ZALOŽBA MLADIKA LJUBLJANA	16 m ²
V-11	ZALOŽBA TUMA d.o.o.	16 m ²
V-12	ZALOŽBA OBZORJA d.d. MARIBOR	16 m ²
V-13	TEHNIŠKA ZALOŽBA	20 m ²
V-14	Narodna in univerzitetna knjižnica	12 m ²
V-15	Založba ZRC	24 m ²
V-16	MLADINSKA KNJIGA ZALOŽBA d.d.	32 m ²
V-17	DRUŠTVO SVETOPISEMSKA DRUŽBA SLOVENIJE / TISKOVNO DRUŠTVO OGNJIŠČE	16 m ²
V-18	MOHORJEVA DRUŽBA CELJE / ŽUPNIJSKI URAD DRAVLJE / GORIŠKA MOHORJEVA DRUŽBA	20 m ²
V-19	UČILA INTERNATIONAL d.o.o.	32 m ²
V-20	PREŠERNOVA DRUŽBA d.d.	40 m ²
V-21	ZALOŽBA IZOLIT, d.o.o.	16 m ²
V-22	SLOVENSKA KNJIGA d.o.o.	32 m ²
V-23	CANKARJEVA ZALOŽBA d.d.	40 m ²
V-24	ZAVOD RS ZA ŠOLSTVO	4x pano
V-25	NOVI SVET	pano
V-26	revija OTROK IN KNJIGA	pano
V-27	SALOMON d.d.	9 m ²

LEGENDA

-  OPREMLJEN RAZSTAVNI PROSTOR
-  PRAZEN RAZSTAVNI PROSTOR
-  RAZSTAVNI PANO



CANKARJEV DOM - VELIKA SPREJEMNA DVORANA